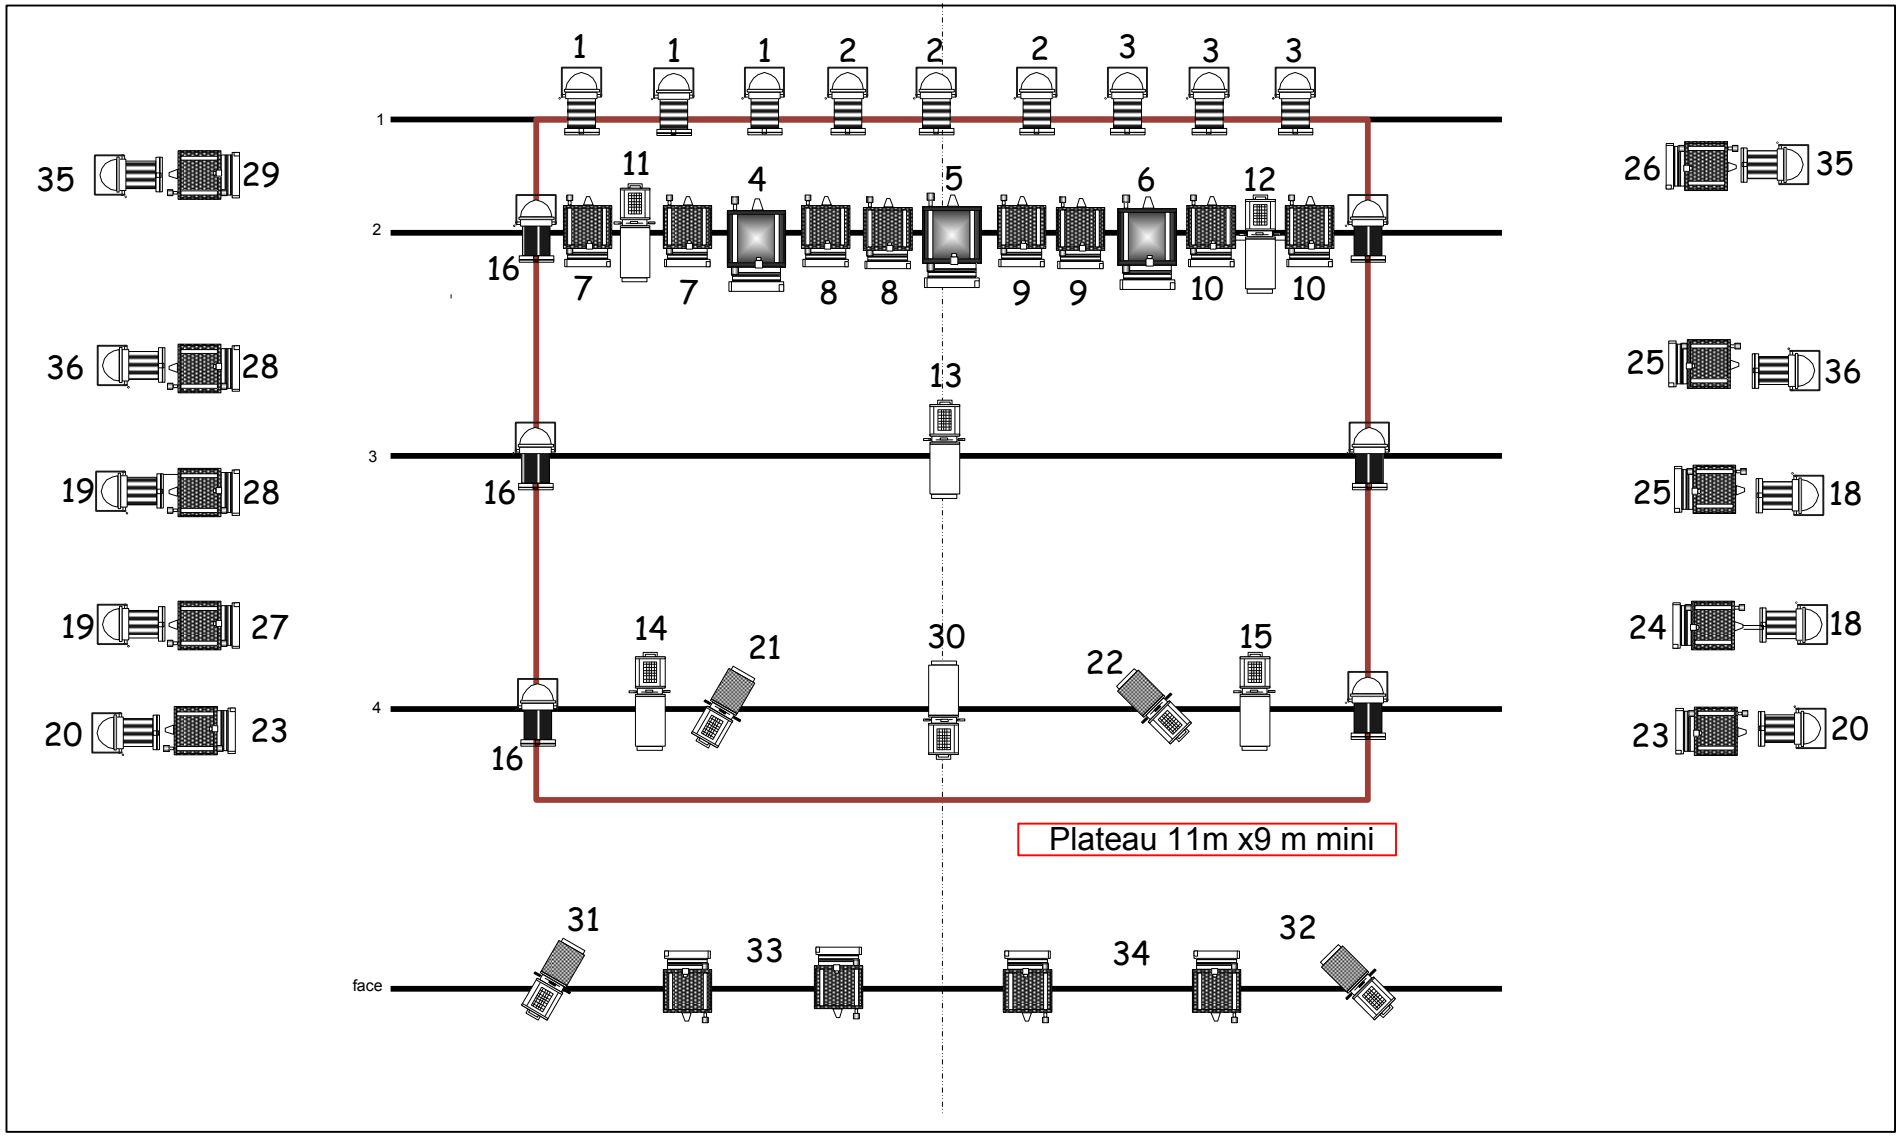

5 Decoupes types 614sx

4 Decoupes types 613sx + portes gobos

3 Pc 2KW types juliat LEE 212

22 Pc 1KW types juliat Circuits de 7 à 10 L202 + R114

19 PARS 64 CP62 Circuit de 1 à 3 LEE 181

6 PARS 64 CP60 Circuits 16, 17 LEE 203

10 Pieds de projecteur Circuits de 23 à 29

10 Platines de sol Circuits de 18 à 20 et 35, 36

BABEL

RÉV	N° DESSIN	FEUILLE	1 / 1
FORMAT	N° CODE	ÉCHELLE	1:100
A3			

Centre Chorégraphique National
De Franche-Comté à Belfort
03 84 58 44 88

RÉALISÉ ali laouadi

CRÉATION Le 1 juin 2008